



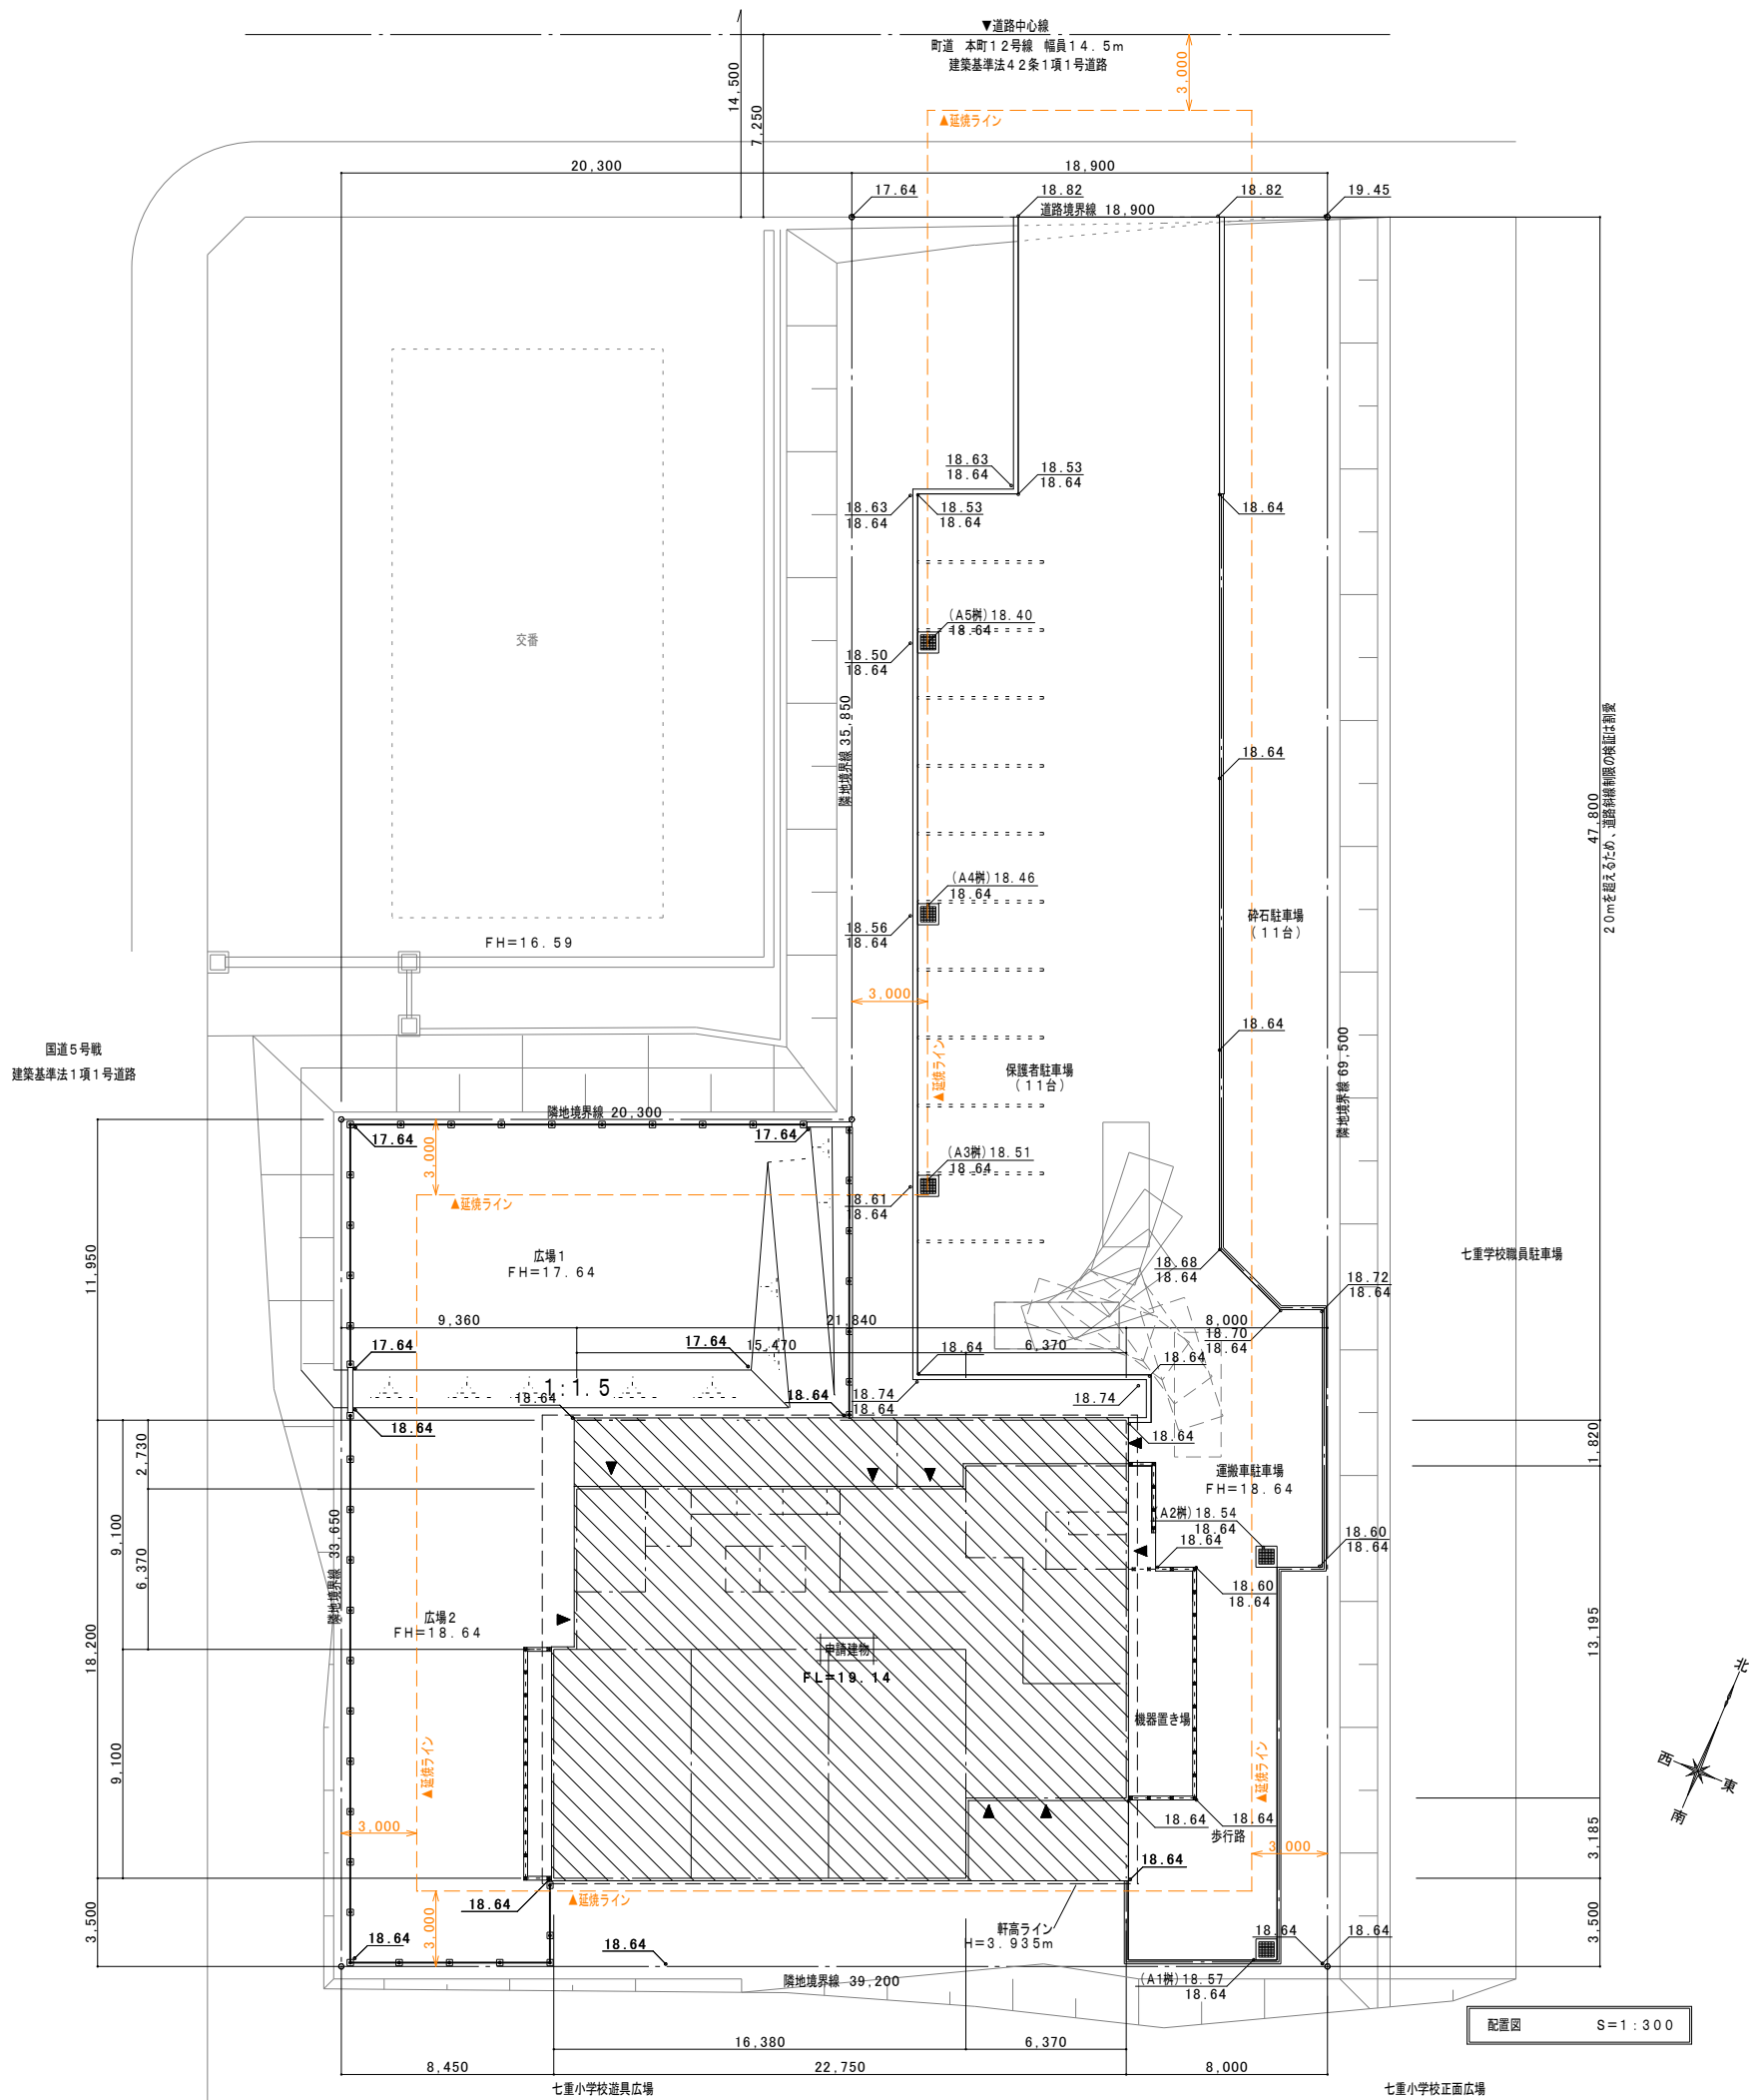

HOKUSYO (株)北匠建築設計事務所 北海道知事登録(渡)72号 1級建築士289149号 大坪 聡		検図	担当
工事名称		七飯町民設放課後児童クラブ 新築工事	
図面名称		配置図	2026.06.19
		図面縮尺(原版:A3) 1/300	No. A 01

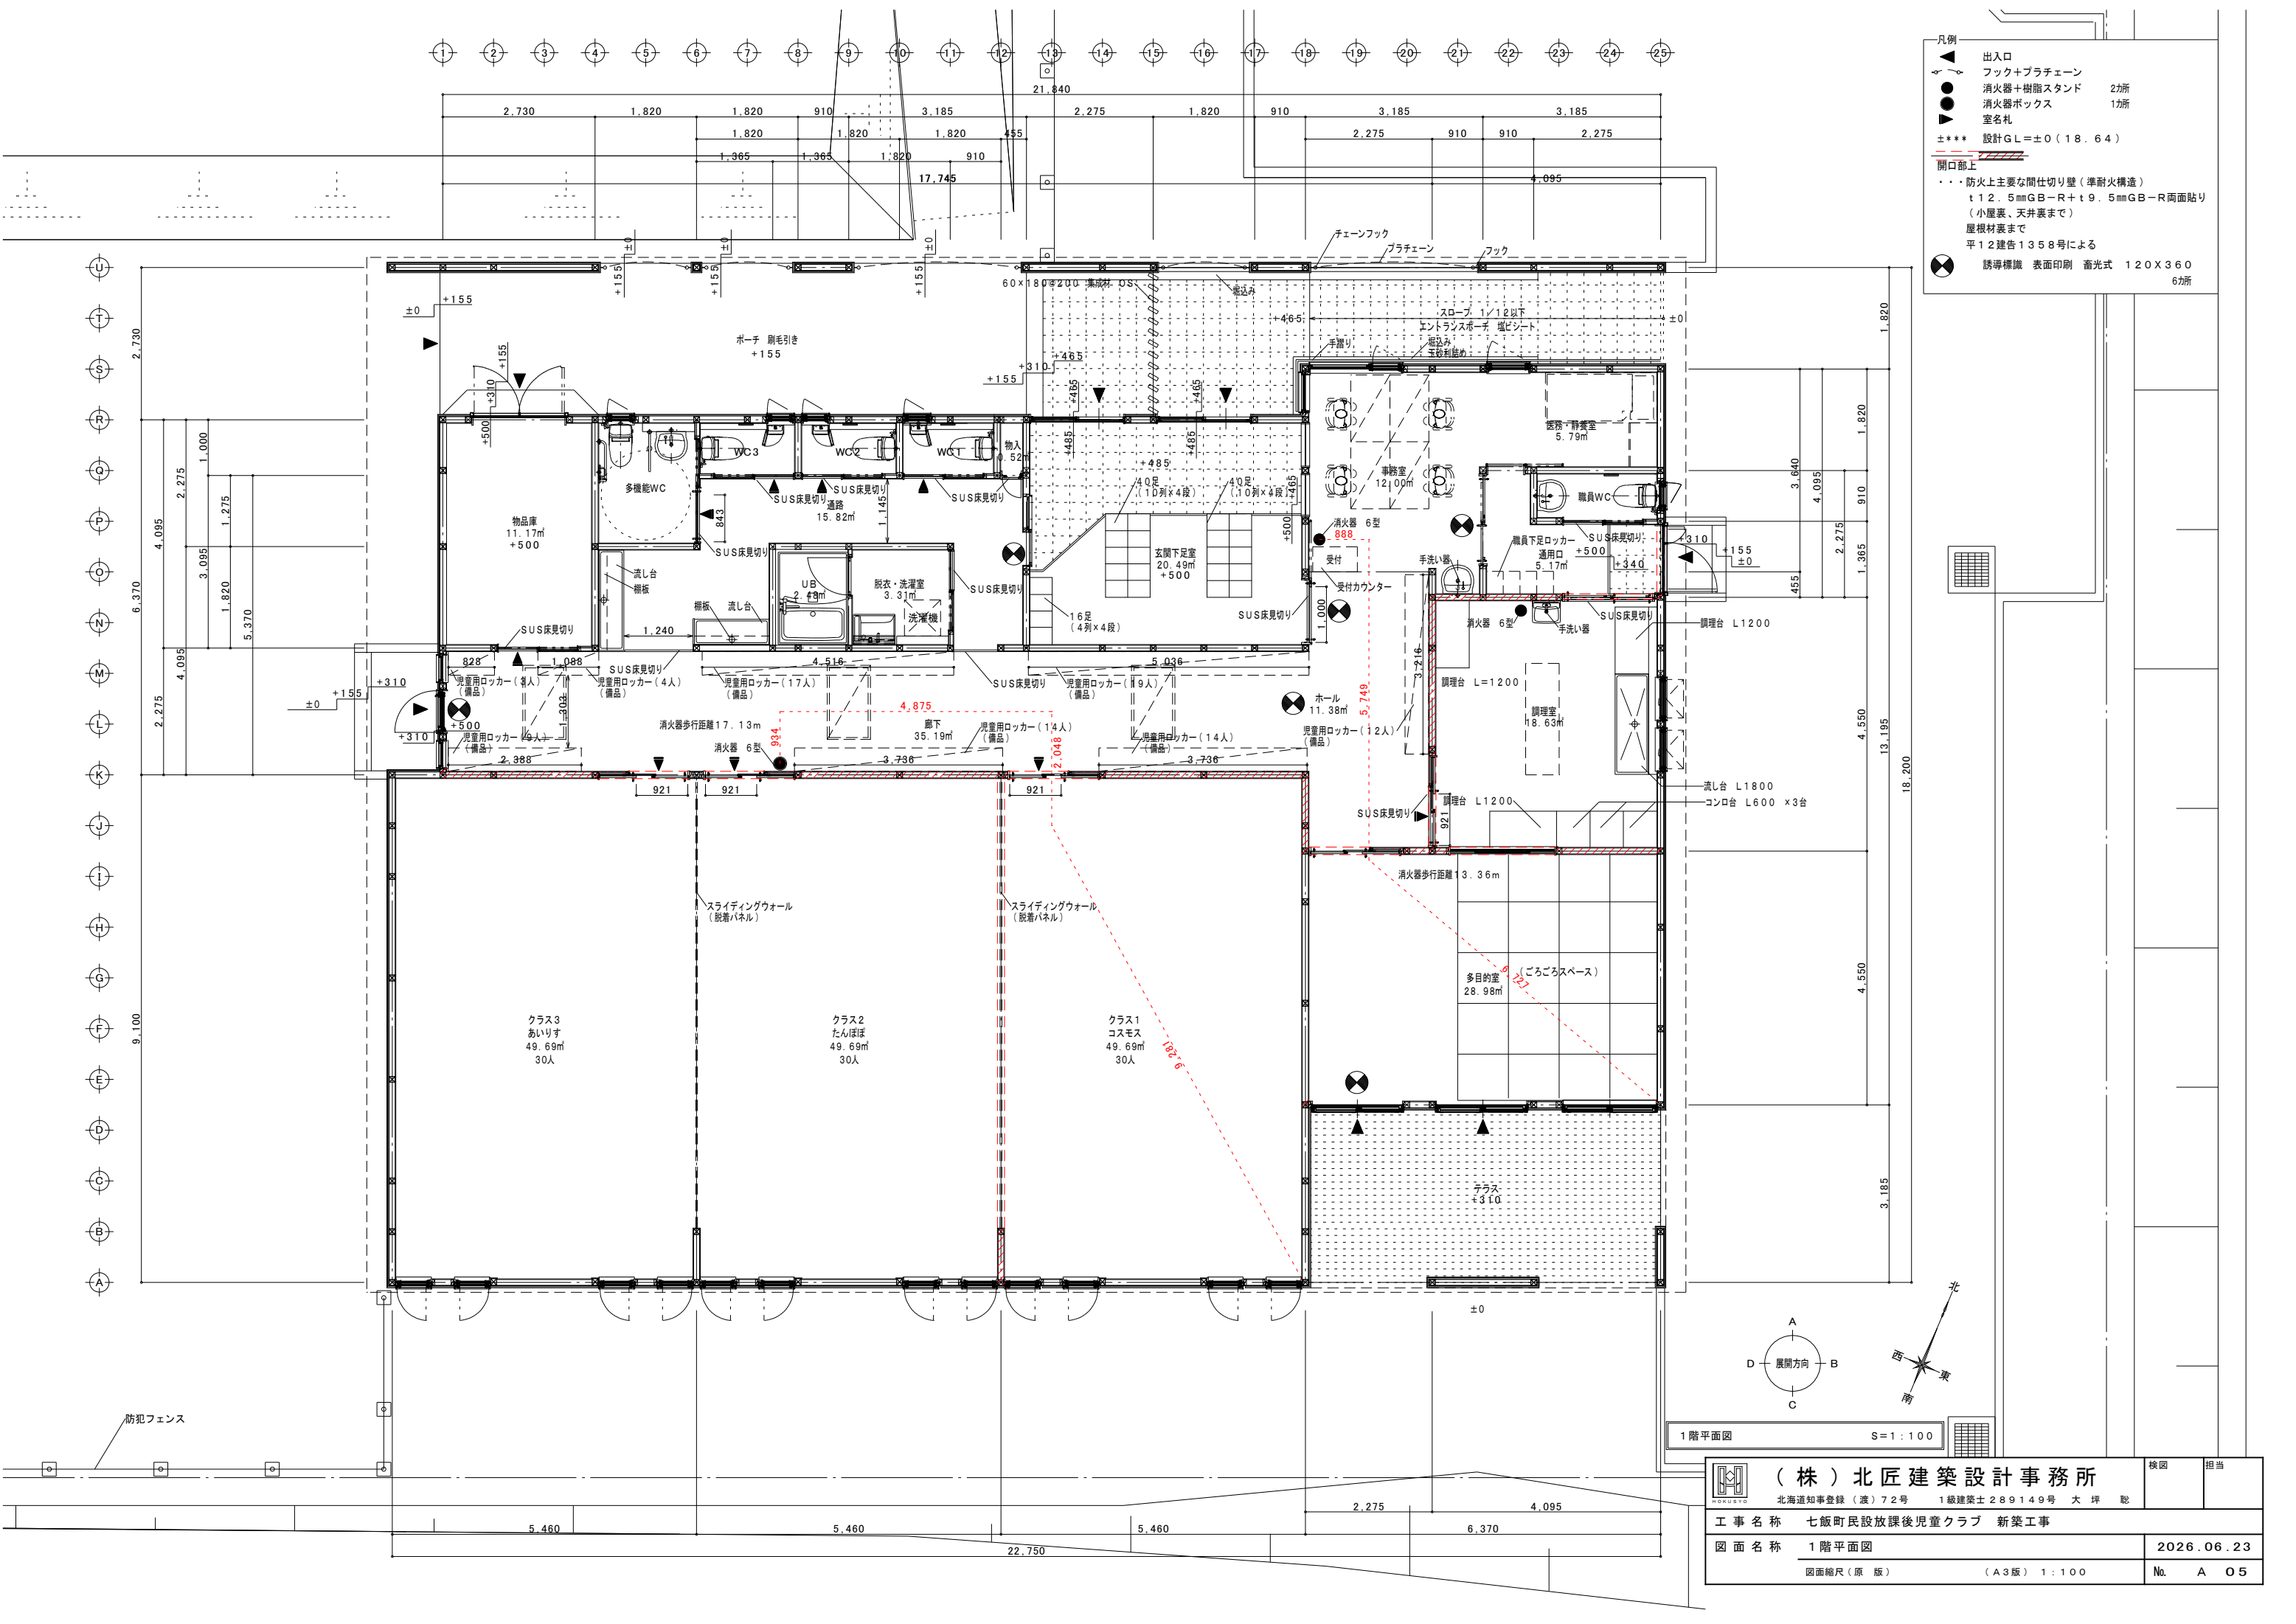

凡例

- 出入口
- フック+ブラチェーン
- 消火器+樹脂スタンド
- 消火器ボックス
- 室名札

±*** 設計G L=±0 (18.64)


開口部上

- 防火上主要な間仕切り壁(準耐火構造)
- t12.5mmGB-R+t9.5mmGB-R両面貼り(小屋裏、天井裏まで)
- 屋根材裏まで
- 平12建告1358号による

誘導標識 表面印刷 蓄光式 120X360 6カ所







1階平面図 S=1:100

(株)北匠建築設計事務所 北海道知事登録(設)72号 1級建築士289149号 大坪 聡	検図	担当
工事名称 七飯町民設放課後児童クラブ 新築工事		
図面名称 1階平面図		2026.06.23
図面縮尺(原 版)		No. A O5

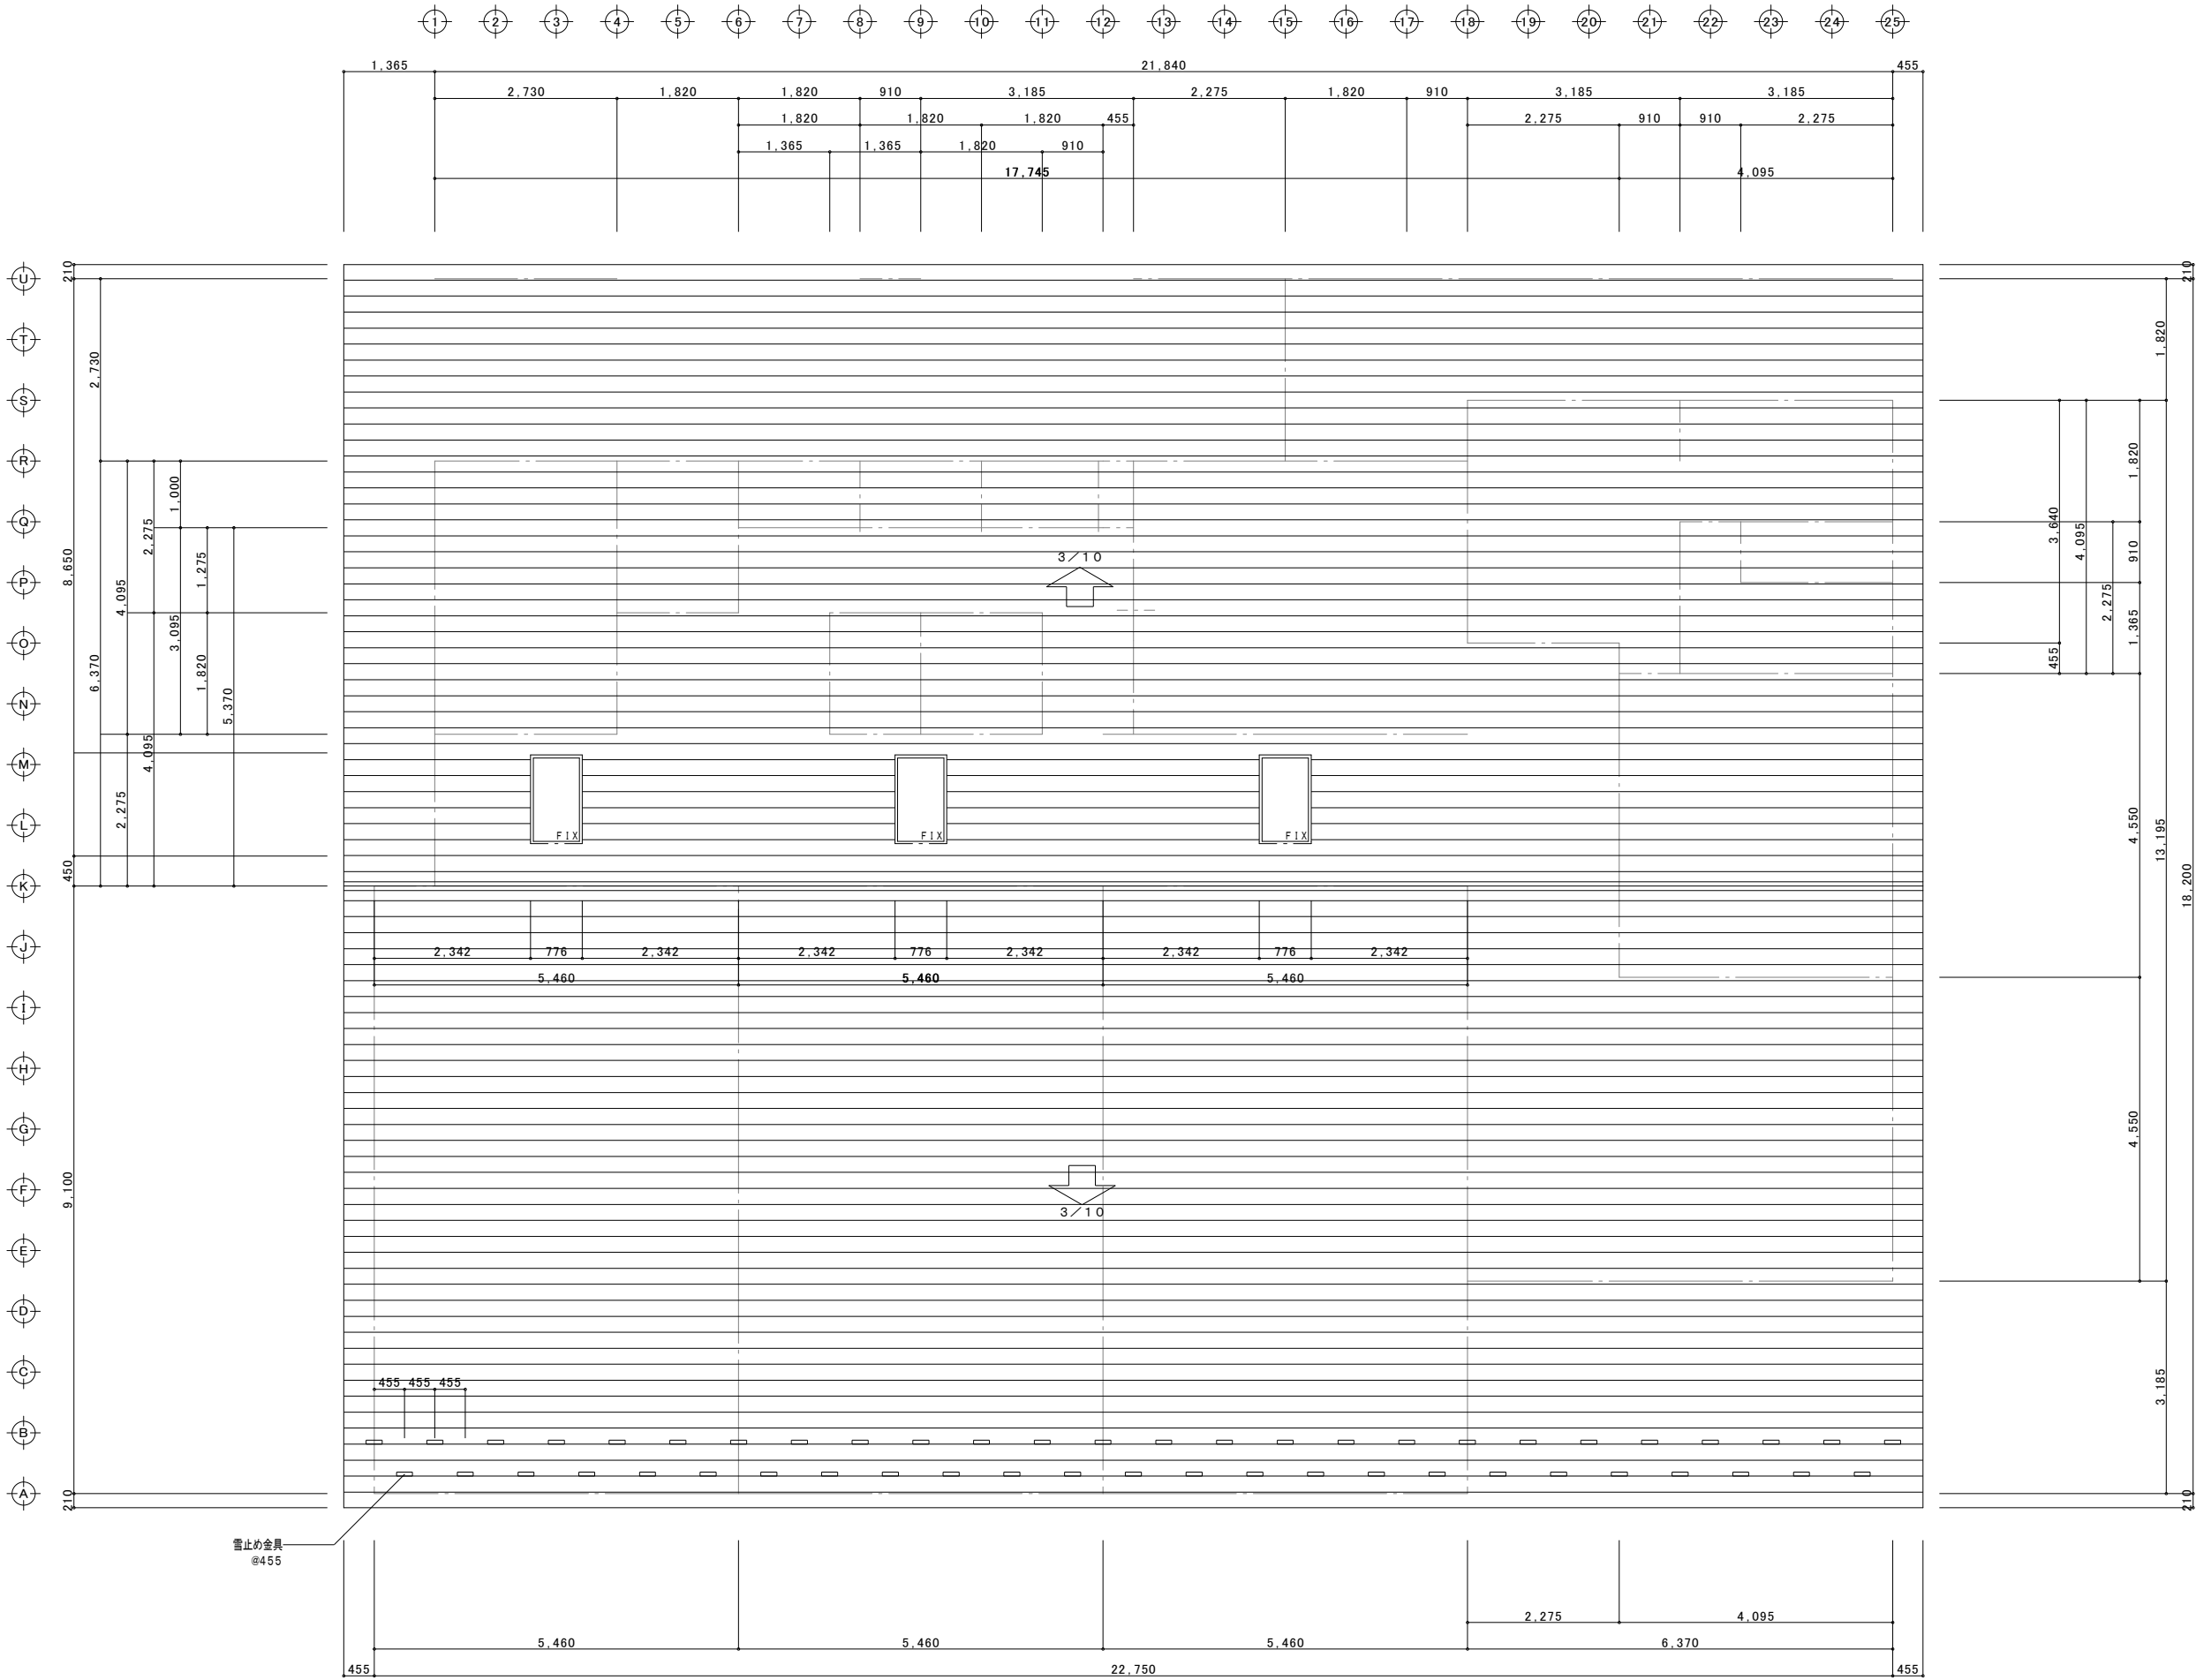

屋根伏図 S=1:100

	(株) 北匠建築設計事務所		検図	担当
	北海道知事登録(渡)72号 1級建築士289149号 大坪 聡			
工事名称 七飯町民設放課後児童クラブ 新築工事				
図面名称 屋根伏図			2026.06.17	
図面縮尺(原図:A3) 1/100			No. A 06	

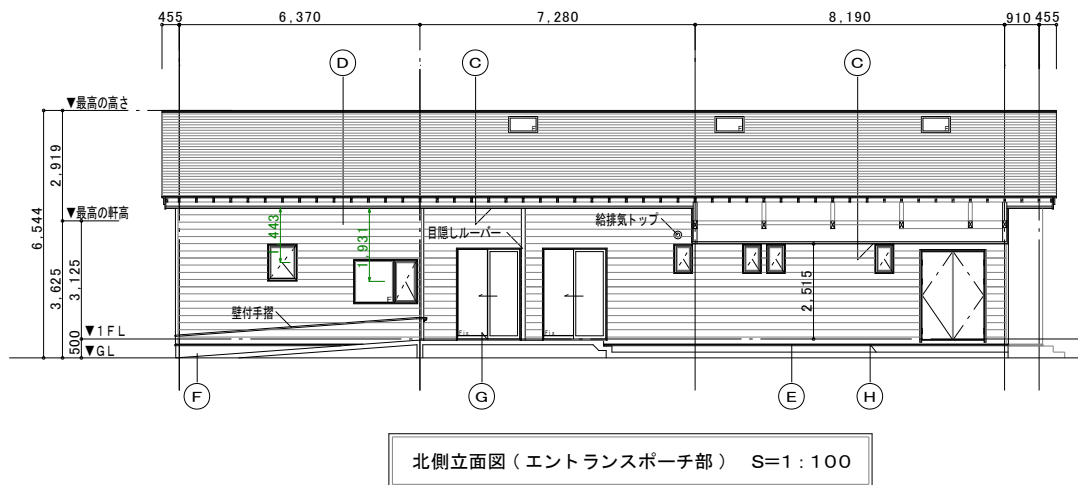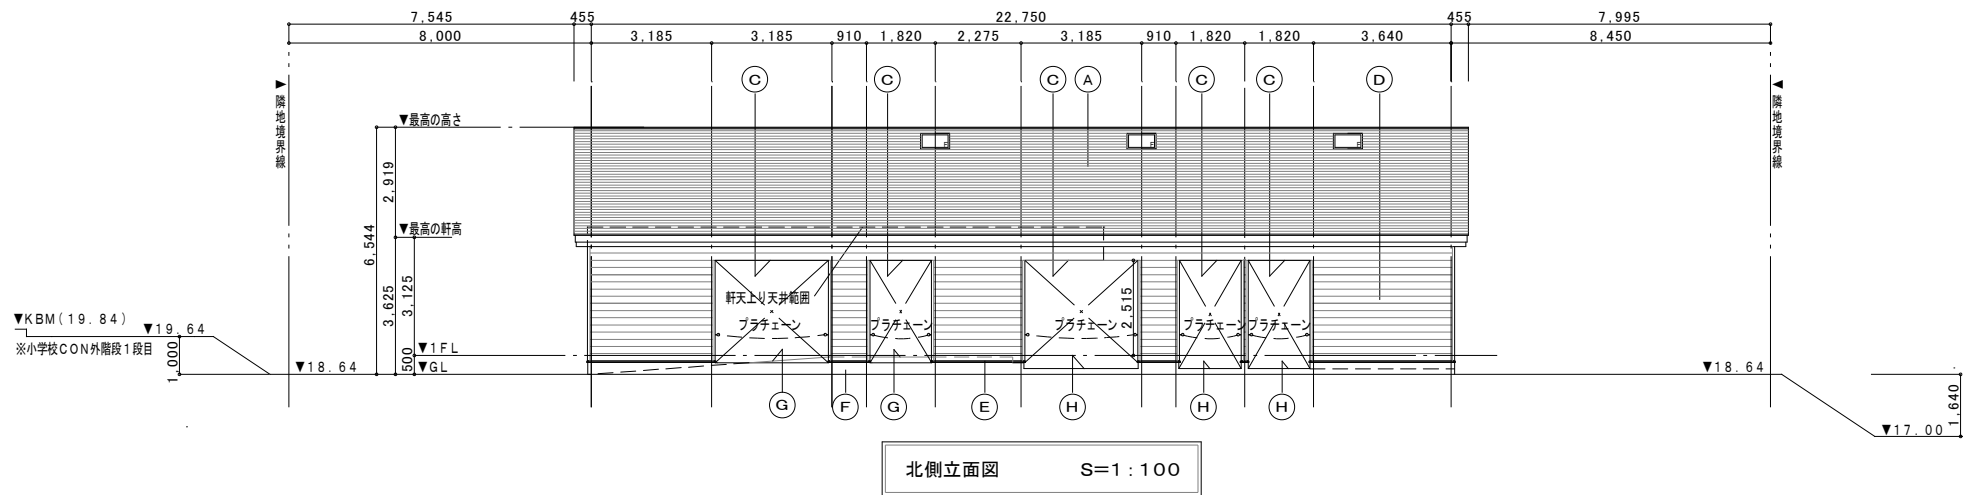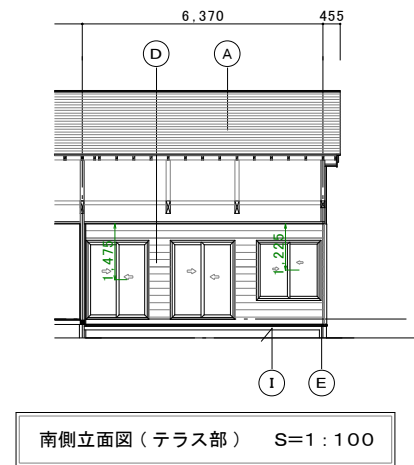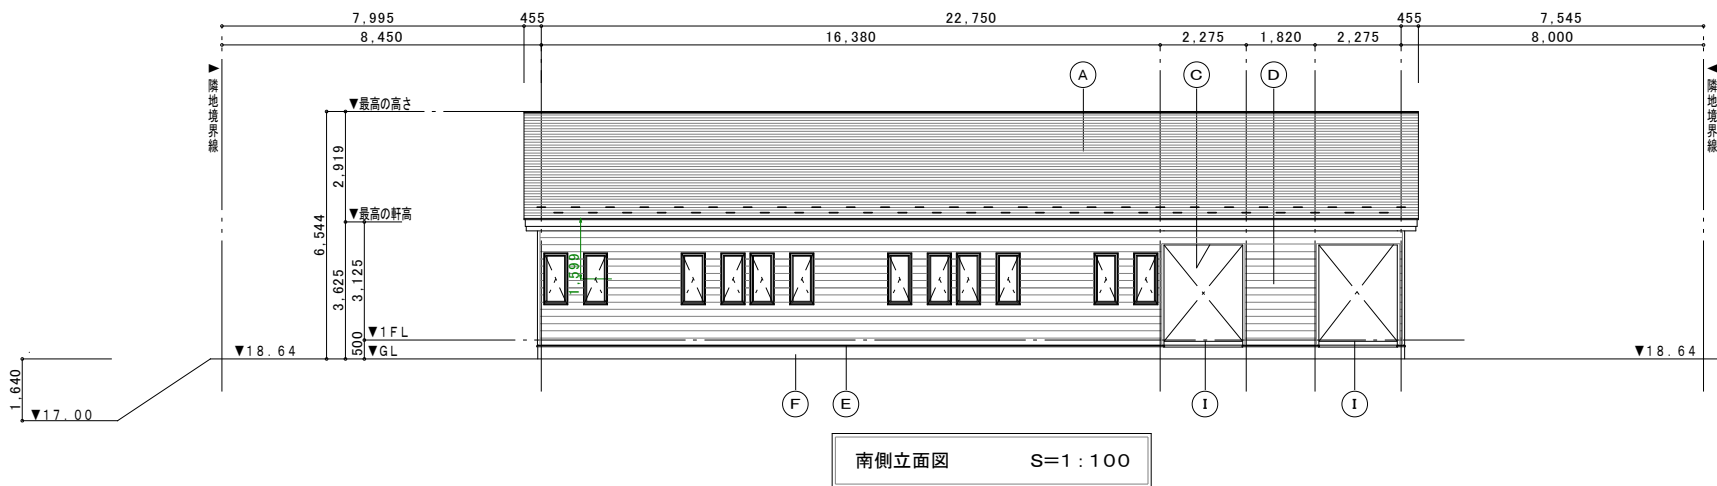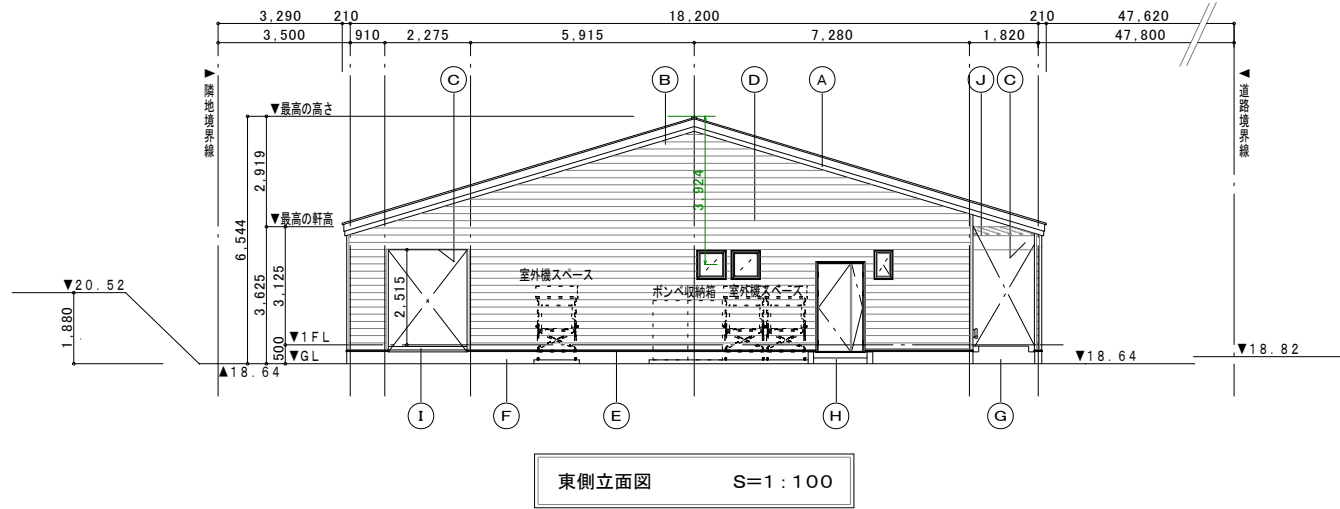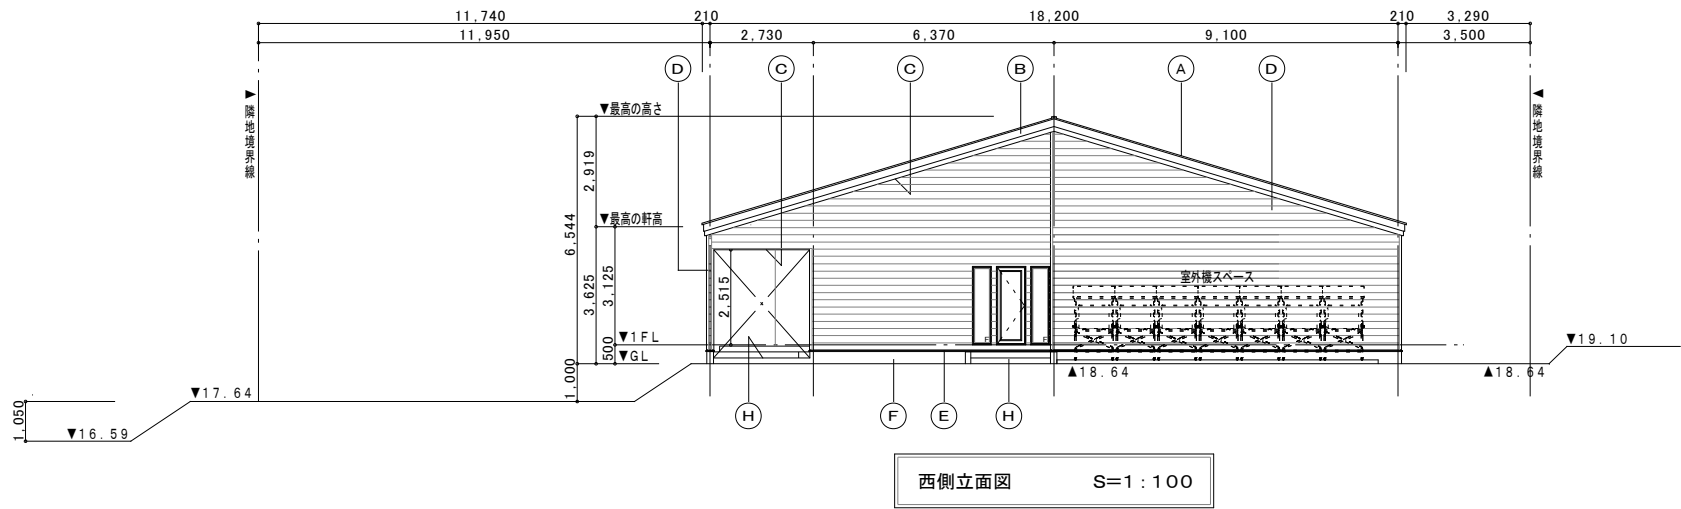

外部仕上表		
(A)	屋根	t 12mm野地板合板 t 25mmF.P.板 アスファルトルーフィング940 t 0.35mm カラーガルバリウム鋼葺き（横平葺き）
(B)	破風 笠木	t 0.35mm カラーガルバリウム鋼板包み
(C)	軒天	t 12mm軒天有孔板（木目）張り
(D)	外壁	t 9mm構造合板下張り 透湿防水シート張り 通気胴縁18×45@455 t 15mm金属系サイディング張り
(E)	水切	アルミ既製品（通気工法用）
(F)	基礎	t 30mmF.P.板 t 5mm薄塗りモルタル
(G)	ポーチ	モルタル下地 長尺塩ビシート（屋外用）
(H)	ポーチ	コンクリート直均し（刷毛引き）
(I)	テラス	コンクリート土間t 100mm（金網φ6-150×150） 長尺塩ビシート（屋外用）
(J)	梁	木部 OS塗装

 HOKUTO	(株)北匠建築設計事務所		検図	担当
	北海道知事登録(設)72号 1級建築士289149号 大坪 聡			
工 事 名 称 七飯町民設放課後児童クラブ 新築工事				
図 面 名 称 立面図			2026.06.23	
図面縮尺(原 版)			(A3版) 1:200	
			No.	A 07